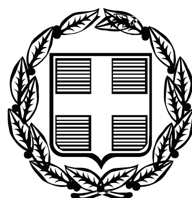


ΕΦΗΜΕΡΙΣ ΤΗΣ ΚΥΒΕΡΝΗΣΕΩΣ

ΤΗΣ ΕΛΛΗΝΙΚΗΣ ΔΗΜΟΚΡΑΤΙΑΣ

ΤΕΥΧΟΣ ΤΕΤΑΡΤΟ **Αρ. Φύλλου 468**

21 Οκτωβρίου 2009

ΠΕΡΙΕΧΟΜΕΝΑ

ΑΠΟΦΑΣΕΙΣ

ΑΠΟΦΑΣΕΙΣ

Αριθμ. 3535 (1)

Κήρυξη δημοτικής δασικής έκτασης 771,93 τ.μ. ως αναδασωτέας, στη θέση «Άγιος Ηλίας» Δ.Δ. Αγιάς, Δήμου Αγιάς, Ν. Λάρισας.

ΓΕΝΙΚΟΣ ΓΡΑΜΜΑΤΕΑΣ ΠΕΡΙΦΕΡΕΙΑΣ ΘΕΣΣΑΛΙΑΣ

Έχοντας υπόψη:

1. Τις διατάξεις του άρθρου 117 παρ. 3 του Συντάγματος της Ελλάδος.

2. Τις διατάξεις του ν. 2503/1997 «Διοίκηση, οργάνωση, στελέχωση της Περιφέρειας κλπ».

3. Την υπ' αριθμ. 5851/10.7.2007 (ΦΕΚ 1157/2007 Τεύχος Β΄) απόφαση Γ.Γ. Περιφ. Θεσσαλίας «περί μεταβίβασης αρμοδιοτήτων του Γ.Γ. Περιφ. Θεσσαλίας στο Γενικό Δ/ντή της Περιφέρειας και στους Προϊσταμένους των Δ/νσεων και των Τμημάτων της Περιφέρειας» και την υπ' αριθμ. 8756/67345/2008 (ΦΕΚ 1907/2008 Τεύχος Β΄) τροποποιητική απόφαση Γ.Γ. Περιφ. Θεσσαλίας.

4. Τις διατάξεις των άρθρων 38 παρ. 1 και 41 παρ. 1 και 3 του ν. 998/1979 «περί προστασίας των δασών κ.λπ.» όπως ισχύουν.

5. Τις υπ' αριθμ.: α) 160417/1180/8.7.1980 και β) 182447/3049/24.9.1980 Δ/γές του Υπουργείου Γεωργίας σχετικές με την κήρυξη εκτάσεων ως αναδασωτέων.

6. Την υπ' αριθμ. 3007/30.7.2009 αναφορά του Δασαρχείου Αγιάς με την οποία προτείνεται η κήρυξη της δημοτικής δασικής έκτασης των 771,93 τ.μ. που βρίσκεται στη θέση «Άγιος Ηλίας» περιοχής Δ.Δ. Αγιάς, Δήμου Αγιάς, Ν. Λάρισας, ως αναδασωτέας, αποφασίζουμε:

Κηρύσσουμε αναδασωτέα δημοτική δασική έκταση εμβαδού 771,93 τ.μ. της οποίας η βλάστηση καταστράφηκε λόγω πυρκαγιάς στη θέση «Άγιος Ηλίας» περιοχής Δ.Δ. Αγιάς, Δήμου Αγιάς, Ν. Λάρισας και η οποία ορίζεται:

Ανατολικά: Δημοτική δασική έκταση.

Δυτικά: Δημοτική δασική έκταση.

Βόρεια: Δημοτική δασική έκταση.

Νότια: Μή δασική έκταση.

Η ανωτέρω έκταση απεικονίζεται με τα στοιχεία (1, 2, 3, ... 15, 16, 1) στο διάγραμμα του Δασαρχείου Αγιάς το οποίο αποτελεί αναπόσπαστο τμήμα της παρούσης.

Σκοποί της κήρυξης της ανωτέρω έκτασης ως αναδασωτέας, είναι η διατήρηση του δασικού χαρακτήρα αυτής, ο αποκλεισμός διάθεσής της για άλλη χρήση και η αποκατάσταση της καταστραφείσης δασικής βλάστησης. {Η έκταση πριν την πυρκαγιά καλύπτονταν από χαμηλή δασική βλάστηση (πουρνάρια)}.

Η απόφαση αυτή να δημοσιευθεί στην Εφημερίδα της Κυβερνήσεως.

Λάρισα 29 Σεπτεμβρίου 2009

Ο Γενικός Γραμματέας Περιφέρειας
ΦΩΤΙΟΣ ΓΚΟΥΠΑΣ

ΤΟΠΟΓΡΑΦΙΚΟ ΔΙΑΓΡΑΜΜΑ

Δημοτική Δασική έκταση στη θέση " Αϊ Ηλίας " του Δημοτικού Διαμερίσματος Αγιάς Δήμου Αγιάς που κάηκε.

Εμβαδόν: Ε= 771,93 τμ Κλίμακα: 1: 500

Δημοτική Δασική Έκταση

Δημοτική Δασική Έκταση

Ε=771,93 τμ

Δημοτική Δασική Έκταση

Μη Δασική Έκταση

Δημοτική Δασική Έκταση

Συντεταγμένες σημείων

α/α	x	y
1.	395678.0000	4395241.0000
2.	395671.0000	4395248.0000
3.	395655.0000	4395244.0000
4.	395649.0000	4395233.0000
5.	395660.0000	4395226.0000
6.	395668.2866	4395232.8210
7.	395679.5096	4395227.9279
8.	395673.2946	4395220.9168
9.	395672.5474	4395218.3745
10.	395682.3930	4395213.9338
11.	395693.1349	4395211.6619
12.	395694.3871	4395208.7825
13.	395703.1513	4395204.2930
14.	395705.0000	4395207.0000
15.	395696.2047	4395217.4877
16.	395685.0000	4395229.0000

Απόσπασμα Χάρτη ΓΥΣ Κλίμακας 1:50 .000

Θέση Έκτασης που κάηκε

ΕΘΝΙΚΟ ΤΥΠΟΓΡΑΦΕΙΟ
Για τεχνικούς λόγους στο σχεδιάγραμμα, έγινε σμίκρυνση, κατά ποσοστό 79%

Αγιά 28-7 -2009
Ο Συντάκτης

Σπύρος Μηνιάτης
Δασοπόνος

ΘΕΩΡΗΘΗΚΕ
Αγιά 30/ 7 /2009
Ο Δασάρχης Αγιάς



Βασίλειος Μιχαλές
Δασολόγος

ΘΕΩΡΗΘΗΚΕ
Λάρισα 29/ 9 /2009
Ο ΓΕΝΙΚΟΣ ΓΡΑΜΜΑΤΕΑΣ
ΠΕΡΙΦΕΡΕΙΑΣ ΘΕΣΣΑΛΙΑΣ

ΦΩΤΙΟΣ ΓΚΟΥΠΑΣ

Αριθμ 1818 (2)

Επικύρωση οριογραμμών τμήματος δύο ρεμάτων Δρακώνας και Σπηλιανου του Δήμου Κολυμβαρίου Νομού Χανίων.

Ο ΓΕΝΙΚΟΣ ΓΡΑΜΜΑΤΕΑΣ ΠΕΡΙΦΕΡΕΙΑΣ ΚΡΗΤΗΣ

Έχοντας υπόψη :

1) Το ν. 3200/1955 περί Διοικητικής Αποκέντρωσης όπως τροποποιήθηκε και συμπληρώθηκε μεταγενέστερα.

2) Τις διατάξεις του π.δ. 39/1983 περί μεταβιβάσεως αρμοδιοτήτων του Υπουργού Δημ. Έργων στις Περιφερειακές Υπηρεσίες.

3) Το ν. υπ' αριθμ. 2503/1997 περί Διοίκησης, οργάνωσης στελέχωσης της Περιφέρειας κλπ

4) Το ν. 2853/16.7.1922 περί υδραυλικών εν γένει έργων και αστυνομεύσεων των δημόσιων υδάτων όπως αυτές τροποποιήθηκαν με τις αντίστοιχες του ν. δ/τος 10/29.12.1923 και κωδικοποιήθηκαν από τις διατάξεις του π.δ/τος 18/21.3.1924 (ΦΕΚ 61Α).

5) Τις διατάξεις του άρθρου 90 του Κώδικα Νομοθεσίας για την Κυβέρνηση και τα Κυβερνητικά Όργανα, όπως κωδικοποιήθηκε με το άρθρο πρώτο του π.δ. 63/2005 (ΦΕΚ 98/Α΄).

6) Τις διατάξεις του άρθρου 10 του ν. 3044/2002 για την άσκηση αρμοδιοτήτων του Πολεοδομικού Σχεδιασμού.

7) Τις διατάξεις του άρθρου 5 του ν. 3010/2002 (Α 91) εναρμόνιση του ν. 1650/1986 με τις υπ' αριθμ. 97/11 Ε.Ε και 96/61 ΕΕ οδηγίες και ειδικότερα τις διατάξεις του άρθρου 5 αυτού (διαδικασία οριοθέτησης και ρύθμισης θεμάτων για τα υδατορέματα και άλλες διατάξεις).

8) Τις διατάξεις του ν. 1337/1983 περί επεκτάσεως των πολεοδομικών σχεδίων κλπ και του άρθρου 6 του ισχύοντος κτιριοδομικού κανονισμού που αφορά την δόμηση κοντά σε ρέματα

9) Την υπ' αριθμ. 3046/304/3.2.1989 απόφαση του Αν. Υπουργού Περιβάλλοντος, Χωροταξίας και Δημοσίων Έργων (Κτιριοδομικός Κανονισμός και ειδικότερα διατάξεις του άρθρου 6 αυτού, σχετικά με τη δόμηση κοντά στα ρέματα όπως ισχύει σήμερα.

10) Την υπ' αριθμ. 33/1998 εγκύκλιο του Υ.ΠΕ.ΧΩ.Δ.Ε. «Αστυνόμευση ρεμάτων και συντήρηση αντιπλ/κών έργων».

11) Τις διατάξεις του άρθρου 66 του ν. 1622/1986 (περί Τοπικής Αυτοδιοίκησης, Περιφερειακής Ανάπτυξης και Δημοκρατικού Προγραμματισμού) όπως αντικαταστάθηκε με τις διατάξεις της παρ.5 του άρθρου 33 του ν. 1832/1989.

12) Την υπ' αριθμ. 77/2009 απόφαση του Δημοτικού Συμβουλίου του Δήμου Κολυμβαρίου Ν. Χανίων με την οποία εγκρίνεται η οριοθέτηση των παραπάνω ρεμάτων.

13) Τον γενόμενο καθορισμό οριογραμμών τμήματος δύο ρεμάτων Δρακώνα και Σπηλιανού του Δήμου Κολυμβαρίου, ο οποίος έγινε από την Δ/νση Τεχνικών Υπηρεσιών της Νομαρχιακής Αυτοδιοίκησης Χανίων, μετά από τον έλεγχο και την θεώρηση των τοπογραφικών διαγραμμάτων, της τεχνικής έκθεσης και των συνοδευουσών αυτών υδρολογικών, υδραυλικών και περιβαλλοντικών μελετών που συνέταξε ο Δήμος Κολυμβαρίου σε συνεργασία με την ΤΥΔΚ Ν. Χανίων για τον καθορισμό των προτεινομένων οριογραμμών και ύστερα από την προαναφερόμενη γνωμοδότηση του Δημοτικού Συμβουλίου Δήμου Κολυμβαρίου, αποφασίζουμε:

Επικυρώνουμε τις οριογραμμές τμήματος δύο ρεμάτων Δρακώνα και Σπηλιανού του Δήμου Κολυμβαρίου Ν. Χανίων, όπως φαίνονται στα από τον Απρίλιο 2009 τοπογραφικά διαγράμματα που συνέταξε ο Δήμος Κολυμβαρίου με την ΤΥΔΚ Χανίων,όπως έχουν ελεγχθεί και θεωρηθεί από την Δ.Τ.Υ. Νομαρχιακής Αυτοδιοίκησης Χανίων. Οι οριογραμμές αυτές των παραπάνω ρεμάτων υλοποιούνται από τις πολυγωνικές γραμμές που ορίζουν

α).Για τον Δρακώνα τα σημεία 1, 2, ... ,47, 48 και 49, 50, ..., 91, 92.

β) Για το Σπηλιανό τα σημεία 1, 2, .., 39, 40 και 41, 42, ..., 71, 72. Τα παραπάνω σημεία είναι αποτυπωμένα στα προαναφερόμενα τοπογραφικά διαγράμματα και περιέχονται σε αυτά με τις συντεταγμένες τους (σύστημα συντεταγμένων είναι το ΕΓΣΑ 87).

Η απόφαση αυτή να δημοσιευθεί στην Εφημερίδα της Κυβερνήσεως.

Ηράκλειο, 21 Σεπτεμβρίου 2009

Ο Γενικός Γραμματέας Περιφέρειας
ΣΕΡΑΦΕΙΜ ΤΣΟΚΑΣ


ΣΥΝΤΕΤΑΓΜΕΝΕΣ ΚΟΡΥΦΩΝ ΟΡΙΟΓΡΑΜΜΩΝ
ΡΕΜΑΤΟΣ ΔΡΑΚΩΝΑΣ

1	X=479675.33	Y=3928009.85	49	X=479495.62	Y=3927852.75
2	X=479675.12	Y=3928009.04	50	X=479503.64	Y=3927852.56
3	X=479669.82	Y=3928003.05	51	X=479506.72	Y=3927855.56
4	X=479662.75	Y=3927997.59	52	X=479513.15	Y=3927861.78
5	X=479662.17	Y=3927997.14	53	X=479513.57	Y=3927868.27
6	X=479651.23	Y=3927993.74	54	X=479513.65	Y=3927869.53
7	X=479641.93	Y=3927993.02	55	X=479514.11	Y=3927871.22
8	X=479639.99	Y=3927991.86	56	X=479514.76	Y=3927873.64
9	X=479637.14	Y=3927981.82	57	X=479517.06	Y=3927882.71
10	X=479634.79	Y=3927976.86	58	X=479518.19	Y=3927887.18
11	X=479627.58	Y=3927976.57	59	X=479522.06	Y=3927898.80
12	X=479623.00	Y=3927976.36	60	X=479523.11	Y=3927901.95
13	X=479617.55	Y=3927980.53	61	X=479527.89	Y=3927910.42
14	X=479617.30	Y=3927980.73	62	X=479528.64	Y=3927911.75
15	X=479607.22	Y=3927974.93	63	X=479534.15	Y=3927916.32
16	X=479606.63	Y=3927974.01	64	X=479537.98	Y=3927917.24
17	X=479603.37	Y=3927970.68	65	X=479539.24	Y=3927917.82
18	X=479599.56	Y=3927966.77	66	X=479544.86	Y=3927919.26
19	X=479596.85	Y=3927961.93	67	X=479551.23	Y=3927921.34
20	X=479592.04	Y=3927955.38	68	X=479556.27	Y=3927924.54
21	X=479589.39	Y=3927951.76	69	X=479561.34	Y=3927929.34
22	X=479581.65	Y=3927943.93	70	X=479561.74	Y=3927934.37
23	X=479579.82	Y=3927941.93	71	X=479566.83	Y=3927942.82
24	X=479576.85	Y=3927935.40	72	X=479569.65	Y=3927939.28
25	X=479573.91	Y=3927931.16	73	X=479572.04	Y=3927944.91
26	X=479571.56	Y=3927927.77	74	X=479575.27	Y=3927948.96
27	X=479567.57	Y=3927922.01	75	X=479585.88	Y=3927960.88
28	X=479561.28	Y=3927916.03	76	X=479593.47	Y=3927969.42
29	X=479560.98	Y=3927915.75	77	X=479594.20	Y=3927970.43
30	X=479550.32	Y=3927909.31	78	X=479602.25	Y=3927981.71
31	X=479545.01	Y=3927907.21	79	X=479604.98	Y=3927985.53
32	X=479540.71	Y=3927905.18	80	X=479617.17	Y=3927989.50
33	X=479537.97	Y=3927901.25	81	X=479618.12	Y=3927989.82
34	X=479536.16	Y=3927896.22	82	X=479620.98	Y=3927987.56
35	X=479536.13	Y=3927893.91	83	X=479623.36	Y=3927986.85
36	X=479535.28	Y=3927891.18	84	X=479625.30	Y=3927987.59
37	X=479534.99	Y=3927890.62	85	X=479625.86	Y=3927988.04
38	X=479529.04	Y=3927879.31	86	X=479628.22	Y=3927993.51
39	X=479528.18	Y=3927877.84	87	X=479629.75	Y=3927997.09
40	X=479526.87	Y=3927868.53	88	X=479635.56	Y=3928001.89
41	X=479526.50	Y=3927865.86	89	X=479644.82	Y=3928003.87
42	X=479526.35	Y=3927858.54	90	X=479658.12	Y=3928006.61
43	X=479522.30	Y=3927846.30	91	X=479658.36	Y=3928007.81
44	X=479521.24	Y=3927843.95	92	X=479665.34	Y=3928010.52
45	X=479516.74	Y=3927842.25			
46	X=479510.28	Y=3927840.32			
47	X=479504.55	Y=3927837.74			
48	X=479503.82	Y=3927836.84			



ΕΘΝΙΚΟ ΤΥΠΟΓΡΑΦΕΙΟ

Για τεχνικούς λόγους στο σχεδιάγραμμα, έγινε σμίκρυνση, κατά ποσοστό 79%

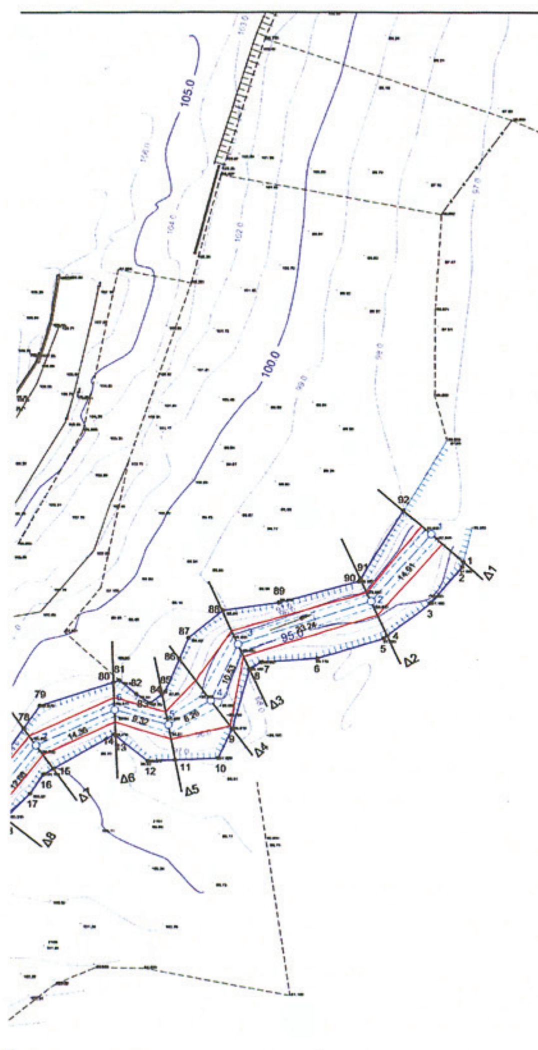



ΘΕΩΡΗΘΗΚΕ

ΥΠΟΜΝΗΜΑ

- ΑΞΟΝΑΣ ΡΕΜΑΤΟΣ
- ΟΡΙΟΓΡΑΜΜΗ ΡΕΜΑΤΟΣ
- ΓΡΑΜΜΗ ΠΛΗΜΜΥΡΑΣ
- Δ1 ΔΙΑΤΟΜΕΣ ΕΛΕΓΧΟΥ
- 11 ΚΟΡΥΦΕΣ ΟΡΙΟΓΡΑΜΜΩΝ

ΕΘΝΙΚΟ ΤΥΠΟΓΡΑΦΕΙΟ
Για τεχνικούς λόγους στο σχεδιάγραμμα, έγινε σμίκρυνση, κατά ποσοστό 79%

ΕΛΛΗΝΙΚΗ ΔΗΜΟΚΡΑΤΙΑ
ΠΕΡΙΦΕΡΕΙΑΣ ΚΡΗΤΗΣ
ΓΕΝΙΚΗ Δ/ΝΣΗ ΠΕΡΙΦΕΡΕΙΑΣ
ΔΙΕΥΘΥΝΣΗ ΤΟΠΙΚΗΣ ΑΥΤΟΔΙΟΙΚΗΣΗΣ &
ΔΙΟΙΚΗΣΗΣ Ν. ΧΑΝΙΩΝ
ΤΜΗΜΑ Τ.Υ.Δ.Κ.

ΜΕΛΕΤΗ ΚΑΘΟΡΙΣΜΟΥ ΟΡΙΟΓΡΑΜΜΩΝ ΤΜΗΜΑΤΟΣ
ΡΕΜΑΤΩΝ ΔΡΑΚΩΝΑΣ & ΣΠΗΛΙΑΝΟΥ
ΔΗΜΟΥ ΚΟΛΥΜΒΑΡΙΟΥ

ΘΕΜΑ ΣΧΕΔΙΟΥ:	ΟΡΙΖΟΝΤΙΟΓΡΑΦΙΑ ΡΕΜΑΤΟΣ ΔΡΑΚΩΝΑΣ		
ΑΡ. ΣΧΕΔΙΟΥ: Ο-1			
ΚΛΙΜΑΚΑ: 1:500			
ΣΥΝΤΑΧΘΗΚΕ	ΑΝΝΑ ΣΤΕΦΑΝΟΥΔΑΚΗ ΑΓΡ. ΤΟΠ. ΜΗΧ/ΚΟΣ ΔΗΜΟΥ ΚΟΛΥΜΒΑΡΙΟΥ	ΗΜΕΡΟΜΗΝΙΑ ΑΠΡΙΛΙΟΣ 2009	ΥΠΟΓΡΑΦΗ
	ΑΝΝΑ ΚΑΚΑΒΕΛΑΚΗ ΠΟΛΙΤΙΚΟΣ ΜΗΧ/ΚΟΣ ΔΗΜΟΥ ΚΟΛΥΜΒΑΡΙΟΥ	ΗΜΕΡΟΜΗΝΙΑ ΑΠΡΙΛΙΟΣ 2009	ΥΠΟΓΡΑΦΗ
	ΜΑΝΩΛΗΣ ΠΟΥΛΗΣ ΠΟΛΙΤΙΚΟΣ ΜΗΧ/ΚΟΣ Τ.Υ.Δ.Κ.	ΗΜΕΡΟΜΗΝΙΑ ΑΠΡΙΛΙΟΣ 2009	ΥΠΟΓΡΑΦΗ


Τ.Υ.Δ.Κ. Ν. ΧΑΝΙΩΝ	ΕΝΕΡΓΕΙΑ	ΟΝΟΜΑΤΕΠΩΝΥΜΟ	ΗΜΕΡΟΜΗΝΙΑ	ΥΠΟΓΡΑΦΗ
	ΘΕΩΡΗΣΗ	Ο ΠΡΟΪΣΤΑΜΕΝΟΣ Τ.Υ.Δ.Κ. ΦΡΑΓΚ. ΤΡΟΥΛΑΚΗΣ ΠΟΛ. ΜΗΧΑΝΙΚΟΣ		



ΕΓΚΡΙΝΕΤΑΙ
Με την με αριθμό 1818/ 21-9-2009 απόφαση
Της Διεύθυνσης Δημοσίων Έργων
Ο ΔΙΕΥΘΥΝΤΗΣ


Κωνσταντίνος Γ. Πατεράκης
Πολιτικός Μηχανικός με Α' β



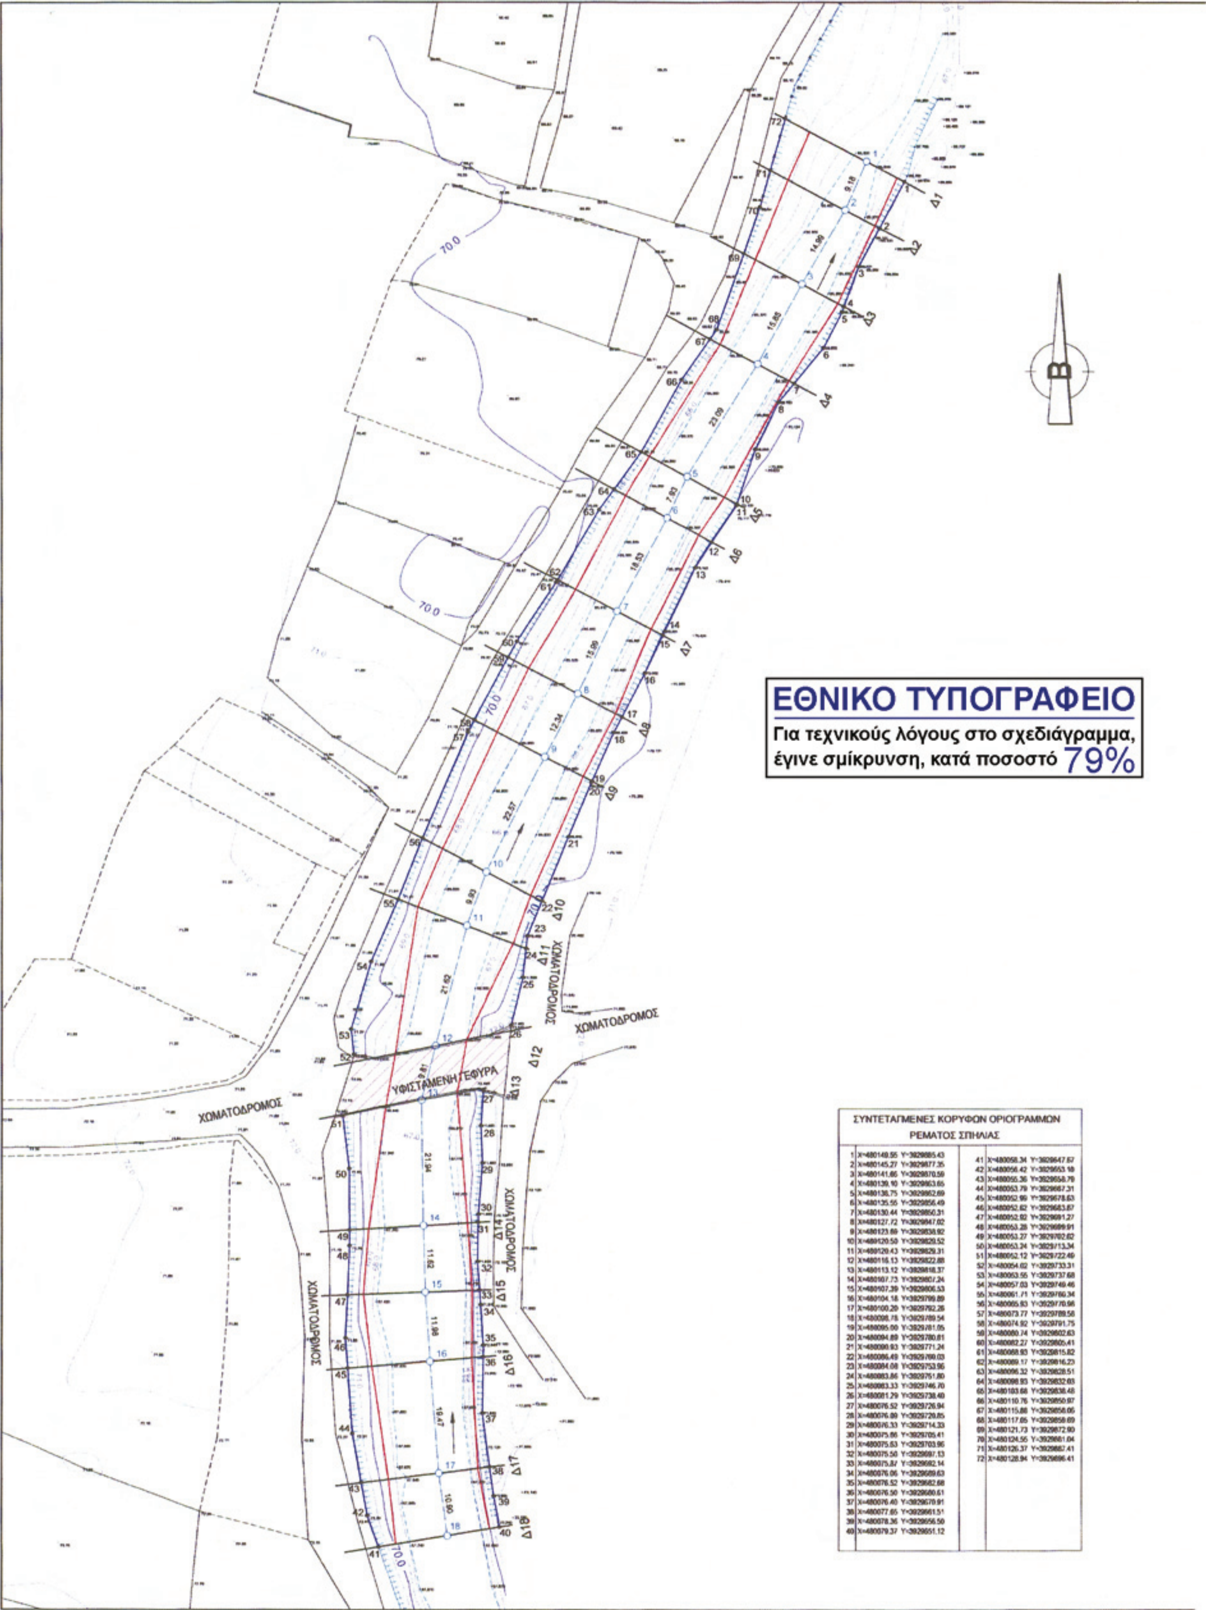

ΣΥΝΤΕΤΑΓΜΕΝΕΣ ΚΟΡΥΦΩΝ ΟΡΙΟΓΡΑΜΜΩΝ
ΡΕΜΑΤΟΣ ΣΠΗΛΙΑΣ

1	X=480149.55	Y=3929885.43	41	X=480058.34	Y=3929647.87
2	X=480145.27	Y=3929877.35	42	X=480056.42	Y=3929653.18
3	X=480141.66	Y=3929870.59	43	X=480055.36	Y=3929658.79
4	X=480139.10	Y=3929863.65	44	X=480053.79	Y=3929667.31
5	X=480136.75	Y=3929862.69	45	X=480052.96	Y=3929678.63
6	X=480135.55	Y=3929856.49	46	X=480052.62	Y=3929683.87
7	X=480130.44	Y=3929850.31	47	X=480052.92	Y=3929691.27
8	X=480127.72	Y=3929847.02	48	X=480053.28	Y=3929699.91
9	X=480123.69	Y=3929838.92	49	X=480053.27	Y=3929702.62
10	X=480120.50	Y=3929829.52	50	X=480053.24	Y=3929713.34
11	X=480120.43	Y=3929829.31	51	X=480052.12	Y=3929722.49
12	X=480116.13	Y=3929822.88	52	X=480054.62	Y=3929733.31
13	X=480113.12	Y=3929818.37	53	X=480053.55	Y=3929737.68
14	X=480107.73	Y=3929807.24	54	X=480057.03	Y=3929749.46
15	X=480107.39	Y=3929806.53	55	X=480061.71	Y=3929760.34
16	X=480104.18	Y=3929799.89	56	X=480065.93	Y=3929770.96
17	X=480100.29	Y=3929792.26	57	X=480073.77	Y=3929789.58
18	X=480098.78	Y=3929789.54	58	X=480074.92	Y=3929791.75
19	X=480095.00	Y=3929781.05	59	X=480080.74	Y=3929802.63
20	X=480094.89	Y=3929780.81	60	X=480082.27	Y=3929805.41
21	X=480090.93	Y=3929771.24	61	X=480088.93	Y=3929815.82
22	X=480086.49	Y=3929760.03	62	X=480089.17	Y=3929816.23
23	X=480084.08	Y=3929753.96	63	X=480096.32	Y=3929828.51
24	X=480083.86	Y=3929751.80	64	X=480098.93	Y=3929832.03
25	X=480083.33	Y=3929746.70	65	X=480103.68	Y=3929838.48
26	X=480081.29	Y=3929738.40	66	X=480110.76	Y=3929850.97
27	X=480076.52	Y=3929726.94	67	X=480115.88	Y=3929858.06
28	X=480076.89	Y=3929720.85	68	X=480117.65	Y=3929858.69
29	X=480076.33	Y=3929714.33	69	X=480121.73	Y=3929872.90
30	X=480075.86	Y=3929705.41	70	X=480124.56	Y=3929881.04
31	X=480075.53	Y=3929703.96	71	X=480126.37	Y=3929887.41
32	X=480075.50	Y=3929697.13	72	X=480128.94	Y=3929896.41
33	X=480075.87	Y=3929692.14			
34	X=480076.06	Y=3929689.63			
35	X=480076.52	Y=3929682.68			
36	X=480076.50	Y=3929680.61			
37	X=480076.40	Y=3929670.91			
38	X=480077.85	Y=3929661.51			
39	X=480078.36	Y=3929656.50			
40	X=480079.37	Y=3929651.12			

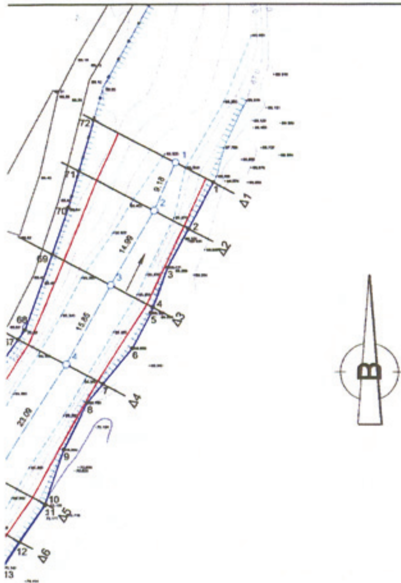



ΘΕΩΡΗΘΗΚΕ
...............................200
Τεχνικών Υπηρεσιών

ΓΕΩΡ. ΜΟΥΝΤΟΚΑΛΑΚΗΣ
ΠΟΛ. ΜΗΧ/ΚΟΣ Α.Ε.

ΥΠΟΜΝΗΜΑ

ΑΞΟΝΑΣ ΡΕΜΑΤΟΣ

ΟΡΙΟΓΡΑΜΜΗ ΡΕΜΑΤΟΣ

ΓΡΑΜΜΗ ΠΛΗΜΜΥΡΑΣ

Δ1 ΔΙΑΤΟΜΕΣ ΕΛΕΓΧΟΥ

•11 ΚΟΡΥΦΕΣ ΟΡΙΟΓΡΑΜΜΩΝ



ΕΓΚΡΙΝΕΤΑΙ
Με την με αριθμό 1818/
21-9-2009 απόφαση
της Διεύθυνσης Δημοσίων Έργων
Ο ΔΙΕΥΘΥΝΤΗΣ
Κωνσταντίνος Γ. Πατεράκης
Πολιτικός Μηχανικός με Α΄ β

ΕΘΝΙΚΟ ΤΥΠΟΓΡΑΦΕΙΟ
Για τεχνικούς λόγους στο σχεδιάγραμμα, έγινε σμίκρυνση, κατά ποσοστό 79%

ΣΥΝΤΕΤΑΓΜΕΝΕΣ ΚΟΡΥΦΩΝ ΟΡΙΟΓΡΑΜΜΩΝ ΡΕΜΑΤΟΣ ΣΠΗΛΙΑΣ			
1	X=480149.55 Y=3929885.43	41	X=480058.34 Y=3929647.67
2	X=480145.27 Y=3929877.35	42	X=480056.42 Y=3929653.10
3	X=480141.86 Y=3929870.58	43	X=480055.36 Y=3929658.79
4	X=480139.10 Y=3929863.65	44	X=480053.79 Y=3929667.31
5	X=480138.75 Y=3929862.69	45	X=480052.99 Y=3929678.63
6	X=480135.55 Y=3929856.49	46	X=480052.62 Y=3929683.87
7	X=480130.44 Y=3929850.31	47	X=480052.92 Y=3929691.27
8	X=480127.72 Y=3929847.02	48	X=480053.28 Y=3929699.91
9	X=480123.69 Y=3929838.92	49	X=480053.27 Y=3929702.82
10	X=480120.50 Y=3929829.52	50	X=480053.24 Y=3929713.34
11	X=480120.43 Y=3929829.31	51	X=480052.12 Y=3929722.49
12	X=480116.13 Y=3929822.88	52	X=480054.02 Y=3929733.31
13	X=480113.12 Y=3929818.37	53	X=480053.56 Y=3929737.68
14	X=480107.73 Y=3929807.24	54	X=480057.03 Y=3929749.46
15	X=480107.39 Y=3929806.53	55	X=480061.71 Y=3929760.34
16	X=480104.18 Y=3929799.89	56	X=480065.93 Y=3929770.98
17	X=480100.20 Y=3929792.26	57	X=480073.77 Y=3929789.58
18	X=480098.78 Y=3929789.54	58	X=480074.92 Y=3929791.75
19	X=480095.00 Y=3929781.05	59	X=480080.74 Y=3929802.63
20	X=480094.89 Y=3929780.81	60	X=480082.27 Y=3929805.41
21	X=480090.93 Y=3929771.24	61	X=480088.93 Y=3929815.82
22	X=480086.49 Y=3929768.03	62	X=480089.17 Y=3929816.23
23	X=480084.08 Y=3929753.95	63	X=480096.32 Y=3929828.51
24	X=480083.86 Y=3929751.80	64	X=480098.93 Y=3929832.83
25	X=480083.33 Y=3929746.78	65	X=480103.68 Y=3929838.48
26	X=480081.29 Y=3929738.40	66	X=480110.76 Y=3929850.97
27	X=480078.52 Y=3929726.94	67	X=480115.88 Y=3929858.05
28	X=480076.09 Y=3929720.85	68	X=480117.85 Y=3929858.69
29	X=480076.33 Y=3929714.33	69	X=480121.73 Y=3929872.90
30	X=480075.86 Y=3929705.41	70	X=480124.55 Y=3929881.04
31	X=480075.63 Y=3929703.96	71	X=480126.37 Y=3929887.41
32	X=480075.50 Y=3929697.13	72	X=480128.94 Y=3929896.41
33	X=480075.87 Y=3929692.14		
34	X=480076.06 Y=3929689.63		
35	X=480076.52 Y=3929682.68		
36	X=480076.50 Y=3929680.61		
37	X=480076.40 Y=3929679.91		
38	X=480077.65 Y=3929661.51		
39	X=480078.36 Y=3929658.50		
40	X=480079.37 Y=3929651.12		

ΕΛΛΗΝΙΚΗ ΔΗΜΟΚΡΑΤΙΑ
ΠΕΡΙΦΕΡΕΙΑΣ ΚΡΗΤΗΣ
ΓΕΝΙΚΗ Δ/ΝΣΗ ΠΕΡΙΦΕΡΕΙΑΣ
ΔΙΕΥΘΥΝΣΗ ΤΟΠΙΚΗΣ ΑΥΤΟΔΙΟΙΚΗΣΗΣ & ΔΙΟΙΚΗΣΗΣ Ν. ΧΑΝΙΩΝ
ΤΜΗΜΑ Τ.Υ.Δ.Κ.

ΜΕΛΕΤΗ ΚΑΘΟΡΙΣΜΟΥ ΟΡΙΟΓΡΑΜΜΩΝ ΤΜΗΜΑΤΟΣ ΡΕΜΑΤΩΝ ΔΡΑΚΩΝΑΣ & ΣΠΗΛΙΑΝΟΥ ΔΗΜΟΥ ΚΟΛΥΜΒΑΡΙΟΥ

ΘΕΜΑ ΣΧΕΔΙΟΥ:	ΟΡΙΖΟΝΤΙΟΓΡΑΦΙΑ ΣΠΗΛΙΑΝΟΥ ΡΕΜΑΤΟΣ		
ΑΡ. ΣΧΕΔΙΟΥ: Ο-2			
ΚΛΙΜΑΚΑ: 1:500			
ΣΥΝΤΑΧΘΗΚΕ	ΑΝΝΑ ΣΤΕΦΑΝΟΥΔΑΚΗ ΑΓΡ. ΤΟΠ. ΜΗΧ/ΚΟΣ ΔΗΜΟΥ ΚΟΛΥΜΒΑΡΙΟΥ	ΗΜΕΡΟΜΗΝΙΑ ΑΠΡΙΛΙΟΣ 2009	ΥΠΟΓΡΑΦΗ
	ΑΝΝΑ ΚΑΚΑΒΕΛΑΚΗ ΠΟΛΙΤΙΚΟΣ ΜΗΧ/ΚΟΣ ΔΗΜΟΥ ΚΟΛΥΜΒΑΡΙΟΥ	ΗΜΕΡΟΜΗΝΙΑ ΑΠΡΙΛΙΟΣ 2009	ΥΠΟΓΡΑΦΗ
	ΜΑΝΩΛΗΣ ΠΟΥΛΗΣ ΠΟΛΙΤΙΚΟΣ ΜΗΧ/ΚΟΣ Τ.Υ.Δ.Κ.	ΗΜΕΡΟΜΗΝΙΑ ΑΠΡΙΛΙΟΣ 2009	ΥΠΟΓΡΑΦΗ

ΕΝΕΡΓΕΙΑ	ΟΝΟΜΑΤΕΠΩΝΥΜΟ	ΗΜΕΡΟΜΗΝΙΑ	ΥΠΟΓΡΑΦΗ
ΘΕΩΡΗΣΗ	Ο ΠΡΟΪΣΤΑΜΕΝΟΣ Τ.Υ.Δ.Κ. ΦΡΑΓΚ. ΤΡΟΥΛΑΚΗΣ ΠΟΛ. ΜΗΧΑΝΙΚΟΣ		

Τ.Υ.Δ.Κ. Ν. ΧΑΝΙΩΝ

ΕΛΛΗΝΙΚΗ ΔΗΜΟΚΡΑΤΙΑ
ΠΕΡΙΦΕΡΕΙΑ ΚΡΗΤΗΣ

ΕΘΝΙΚΟ ΤΥΠΟΓΡΑΦΕΙΟ

ΕΦΗΜΕΡΙΣ ΤΗΣ ΚΥΒΕΡΝΗΣΕΩΣ

ΠΕΡΙΦΕΡΕΙΑΚΑ ΓΡΑΦΕΙΑ ΠΩΛΗΣΗΣ Φ.Ε.Κ.

ΘΕΣΣΑΛΟΝΙΚΗ - Βασ. Όλγας 227	**23104 23956**	**ΛΑΡΙΣΑ** - Διοικητήριο	**2410 597449**
ΠΕΙΡΑΙΑΣ - Ευριπίδου 63	**210 4135228**	**ΚΕΡΚΥΡΑ** - Σαμαρά 13	**26610 89122**
ΠΑΤΡΑ - Κορίνθου 327	**2610 638109**	**ΗΡΑΚΛΕΙΟ** - Πεδιάδος 2	**2810 300781**
ΙΩΑΝΝΙΝΑ - Διοικητήριο	**26510 87215**	**ΜΥΤΙΛΗΝΗ** - Πλ. Κωνσταντινουπόλεως 1	**22510 46654**
ΚΟΜΟΤΗΝΗ - Δημοκρατίας 1	**25310 22858**		

ΤΙΜΗ ΠΩΛΗΣΗΣ ΦΥΛΛΩΝ ΤΗΣ ΕΦΗΜΕΡΙΔΟΣ ΤΗΣ ΚΥΒΕΡΝΗΣΕΩΣ

Σε έντυπη μορφή

- Για τα Φ.Ε.Κ. από 1 μέχρι 16 σελίδες σε 1 €, προσαυξανόμενη κατά 0,20 € για κάθε επιπλέον οκτασέλιδο ή μέρος αυτού.
- Για τα φωτοαντίγραφα Φ.Ε.Κ. σε 0,15 € ανά σελίδα.

Σε μορφή DVD/CD

Τεύχος	Ετήσια έκδοση	Τριμηνιαία έκδοση	Μηνιαία έκδοση
Α΄	150 €	40 €	15 €
Β΄	300 €	80 €	30 €
Γ΄	50 €	-	-
Υ.Ο.Δ.Δ.	50 €	-	-
Δ΄	110 €	30 €	-

Τεύχος	Ετήσια έκδοση	Τριμηνιαία έκδοση	Μηνιαία έκδοση
Α.Α.Π.	110 €	30 €	-
Ε.Β.Ι.	100 €	-	-
Α.Ε.Δ.	5 €	-	-
Δ.Δ.Σ.	200 €	-	20 €
Α.Ε. - Ε.Π.Ε. και Γ.Ε.ΜΗ.	-	-	100 €

- Η τιμή πώλησης μεμονωμένων Φ.Ε.Κ. σε μορφή cd-rom από εκείνα που διατίθενται σε ψηφιακή μορφή και μέχρι 100 σελίδες, σε 5 € προσαυξανόμενη κατά 1 € ανά 50 σελίδες.
- Η τιμή πώλησης σε μορφή cd-rom/dvd, δημοσιευμάτων μιας εταιρείας στο τεύχος Α.Ε.-Ε.Π.Ε. και Γ.Ε.ΜΗ. σε 5 € ανά έτος.

ΠΑΡΑΓΓΕΛΙΑ ΚΑΙ ΑΠΟΣΤΟΛΗ Φ.Ε.Κ.: Τηλεφωνικά: 210 4071010 - fax: 210 4071010 - internet: http://www.et.gr

ΕΤΗΣΙΕΣ ΣΥΝΔΡΟΜΕΣ Φ.Ε.Κ.

Τεύχος	Έντυπη μορφή	Ψηφιακή Μορφή
Α΄	225 €	190 €
Β΄	320 €	225 €
Γ΄	65 €	Δωρεάν
Υ.Ο.Δ.Δ.	65 €	Δωρεάν
Δ΄	160 €	80 €
Α.Α.Π.	160 €	80 €
Ε.Β.Ι.	65 €	33 €

Τεύχος	Έντυπη μορφή	Ψηφιακή Μορφή
Α.Ε.Δ.	10 €	Δωρεάν
Α.Ε. - Ε.Π.Ε. και Γ.Ε.ΜΗ.	2.250 €	645 €
Δ.Δ.Σ.	225 €	95 €
Α.Σ.Ε.Π.	70€	Δωρεάν
Ο.Π.Κ.	-	Δωρεάν
Α΄+ Β΄+ Δ΄ + Α.Α.Π.	-	450 €

- Το τεύχος Α.Σ.Ε.Π. (έντυπη μορφή) θα αποστέλλεται σε συνδρομητές ταχυδρομικά, με την επιβάρυνση των 70 €, ποσό το οποίο αφορά τα ταχυδρομικά έξοδα.
- Για την παροχή πρόσβασης μέσω διαδικτύου σε Φ.Ε.Κ. προηγουμένων ετών και συγκεκριμένα στα τεύχη: **α)** Α, Β, Δ, Α.Α.Π., Ε.Β.Ι. και Δ.Δ.Σ., η τιμή προσαυξάνεται, πέραν του ποσού της ετήσιας συνδρομής του 2007, κατά 40 € ανά έτος και ανά τεύχος και **β)** για το τεύχος Α.Ε.-Ε.Π.Ε. & Γ.Ε.ΜΗ., κατά 60 € ανά έτος παλαιότητας.

* Η καταβολή γίνεται σε όλες τις Δημόσιες Οικονομικές Υπηρεσίες (Δ.Ο.Υ.). Το πρωτότυπο διπλότυπο (έγγραφο αριθμ. πρωτ. 9067/28.2.2005 2η Υπηρεσία Επιτρόπου Ελεγκτικού Συνεδρίου) με φροντίδα των ενδιαφερομένων, πρέπει να αποστέλλεται ή να κατατίθεται στο Εθνικό Τυπογραφείο (Καποδιστρίου 34, Τ.Κ. 104 32 Αθήνα).

* Σημειώνεται ότι φωτοαντίγραφα διπλοτύπων, ταχυδρομικές Επιταγές για την εξόφληση της συνδρομής, δεν γίνονται δεκτά και θα επιστρέφονται.

* Οι οργανισμοί τοπικής αυτοδιοίκησης, τα νομικά πρόσωπα δημοσίου δικαίου, τα μέλη της Ένωσης Ιδιοκτητών Ημερησίου Τύπου Αθηνών και Επαρχίας, οι τηλεοπτικοί και ραδιοφωνικοί σταθμοί, η Ε.Σ.Η.Ε.Α., τα τριτοβάθμια συνδικαλιστικά Όργανα και οι τριτοβάθμιες επαγγελματικές ενώσεις δικαιούνται έκπτωσης πενήντα τοις εκατό (50%) επί της ετήσιας συνδρομής (τρέχον έτος + παλαιότητα).

* Το ποσό υπέρ Τ.Α.Π.Ε.Τ. [5% επί του ποσού συνδρομής (τρέχον έτος + παλαιότητα)], καταβάλλεται ολόκληρο (Κ.Α.Ε. 3512) και υπολογίζεται πριν την έκπτωση.

* Στην Ταχυδρομική συνδρομή του τεύχους Α.Σ.Ε.Π. δεν γίνεται έκπτωση.

Πληροφορίες για δημοσιεύματα που καταχωρούνται στα Φ.Ε.Κ. στο τηλ.: 210 5279000.
Φωτοαντίγραφα παλαιών Φ.Ε.Κ.: Μάρνη 8 τηλ.: 210 8220885, 210 8222924, 210 5279050.
Οι πολίτες έχουν τη δυνατότητα ελεύθερης ανάγνωσης των δημοσιευμάτων που καταχωρούνται σε όλα τα τεύχη της Εφημερίδας της Κυβερνήσεως πλην εκείνων που καταχωρούνται στο τεύχος Α.Ε.-Ε.Π.Ε και Γ.Ε.ΜΗ., από την ιστοσελίδα του Εθνικού Τυπογραφείου (www.et.gr).

Οι υπηρεσίες εξυπηρέτησης πολιτών λειτουργούν καθημερινά από 08:00 μέχρι 13:00



ΑΠΟ ΤΟ ΕΘΝΙΚΟ ΤΥΠΟΓΡΑΦΕΙΟ
ΚΑΠΟΔΙΣΤΡΙΟΥ 34 * ΑΘΗΝΑ 104 32 * ΤΗΛ. 210 52 79 000 * FAX 210 52 21 004
ΗΛΕΚΤΡΟΝΙΚΗ ΔΙΕΥΘΥΝΣΗ: http://www.et.gr – e-mail: webmaster.et@et.gr